

ՀՈՂԱՄԱՍԻ ՀԱՏԱԿԱԳԻԾ N 143-2018


ՀԱՄԱՏՈՒՄ ԵՄ

Հայաստանյայց Առաքելական Սուրբ Եկեղեցի,
Սայր Աթոռ Սուրբ Էջմիածնին -ին Հողատկացման հիմքը «18» Դեկտեմբերի 2017թ. N 4608-Ա որոշմամբ

ԵՐԵՎԱՆԻ ՔԱՂԱՔԱԿՐԵՏ
Ս. ՄԱՐԳԱՐՅԱՆ
4 Տ.
31.01
2018 թ.

ԵՐԵՎԱՆ համայնք
ՆՈՐ ՆՈՐԲ վարչական շրջան
Թորոզնեցի փողոցի հ.2/1 հասցե

Մասշտաբ 1:4000

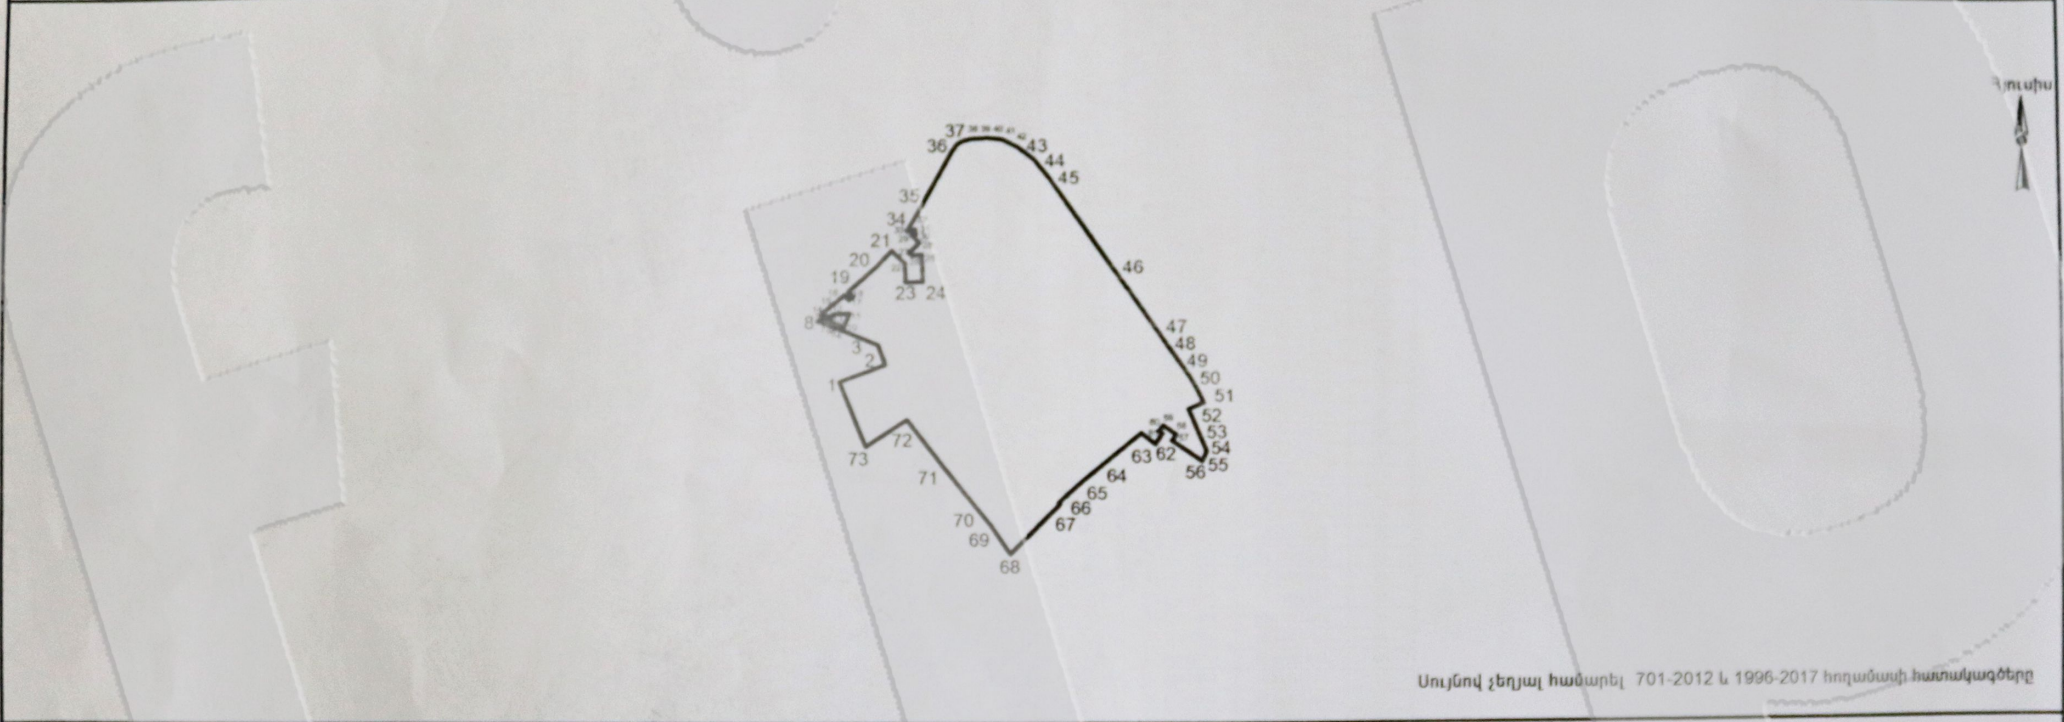

Սույնով չեղյալ համարել 701-2012 և 1996-2017 հողամասի հատակագծերը

ՀՈՂԱՄԱՍԻ

ՇԻՆՈՒԹՅԱՆ

Սակերեսը (քմ)	44921.24 քմ	Երթուղային տեսանկյուն (մետր)	Կողորդինատներ		Գծային չափեր (մ)	Սահմանակից սեփականատիրոջ (օգտագործողի) անուն ազգանունը (անվանումը)	Նստավայրի տեսանկյուն (մետր)	Գործառնական նշանակությունը (անվանումը)	Երթուղային տեսանկյուն (մետր)	Կողորդինատներ		Գծային չափեր (մ)
			X	Y						X	Y	
Ծածկագիրը	---	1	4451981.84	8463175.15	35.90							
		2	4451994.12	8463208.88	15.76							
Նպատակային նշանակությունը	Բնակավայրերի	3	4452008.93	8463203.48	32.56							
		4	4452021.24	8463173.34	2.78							
		5	4452022.32	8463170.78	2.99							
Գործառնական նշանակությունը	Ընդհանուր օգտագործման	6	4452023.52	8463168.03	4.35							
		7	4452025.25	8463164.04	5.23							
		8	4452026.31	8463158.92	4.56							
		9	4452028.83	8463162.84	17.00							
Հողամասը ծանրաբեռնված է	---	10	4452022.03	8463178.51	11.10							
		11	4452032.27	8463182.80	12.70							
		12	4452031.76	8463170.11								

Կատարող [Signature] Վ. ՓՈՒՆՈՅԱՆ (ստորագրություն) (անուն, ազգանուն)

Որակավորման վկայականի համար N 0364 տրման ամիս, ամսաթիվ «10» Հոկտեմբերի 2017թ.

Իրավաբանական անձի 28612003280 «Քաղաքաշինություն» ՓԲԸ ՏՆՕԲԵՆ (պետական գրանցման համարը) (անվանումը)

[Signature] Կ.Տ. Է. ԲԱՐՍԵԳՅԱՆ (ստորագրություն)

Համարը ըստ հողատիրոջ հարկամանի	Պատկերացրած հողատիրոջ անունը (անվանումը)	Կողորդինատներ		Գծաչից չափեր (մ)
		X	Y	

Կողորդինատներ	Գծաչից չափեր (մ)	Կողորդինատներ		Գծաչից չափեր
		X	Y	

12	4452031.76	8463170.11	2.85
13	4452029.12	8463189.03	7.56
14	4452031.71	8463181.93	2.16
15	4452033.11	8463183.58	20.00
16	4452045.84	8463179.00	5.10
17	4452041.90	8463182.25	3.80
18	4452044.32	8463185.18	5.10
19	4452043.26	8463181.93	28.17
20	4452067.09	8463202.87	15.73
21	4452078.40	8463213.80	13.54
22	4452068.96	8463223.50	14.16
23	4452064.81	8463223.99	12.58
24	4452056.25	8463236.56	19.81
25	4452075.05	8463235.87	7.51
26	4452074.80	8463228.38	2.47
27	4452076.55	8463228.61	10.50
28	4452084.10	8463233.91	7.74
29	4452089.49	8463228.36	3.01
30	4452089.85	8463231.34	4.00
31	4452093.82	8463230.86	3.00
32	4452093.48	8463227.88	2.75
33	4452092.43	8463225.33	0.60
34	4452092.84	8463224.90	15.36
35	4452106.05	8463232.75	52.16
36	4452151.74	8463257.91	5.81
37	4452156.41	8463261.37	2.29
38	4452157.83	8463263.17	3.53
39	4452159.52	8463266.27	6.03
40	4452181.08	8463272.10	12.03
41	4452181.78	8463284.11	11.19
42	4452180.59	8463295.23	12.79
43	4452154.90	8463306.69	14.95
44	4452145.96	8463318.67	18.71
45	4452131.28	8463330.28	83.20
46	4452059.01	8463380.84	74.79
47	4451997.77	8463423.77	6.10
48	4451992.79	8463427.29	9.71
49	4451984.81	8463432.83	7.86
50	4451978.15	8463436.99	14.06
51	4451965.54	8463443.22	12.24
52	4451960.74	8463431.97	33.00
53	4451930.39	8463444.91	2.94
54	4451927.58	8463444.01	3.22
55	4451924.66	8463442.67	2.41
56	4451922.66	8463441.34	26.74
57	4451937.87	8463419.35	5.50
58	4451942.38	8463422.51	11.80
59	4451949.14	8463412.84	5.30
60	4451944.80	8463409.80	3.20
61	4451942.97	8463412.42	9.50
62	4451935.18	8463406.95	13.19
63	4451943.51	8463396.75	57.18
64	4451907.34	8463352.47	12.38
65	4451898.99	8463343.33	9.62
66	4451892.44	8463336.28	1.50
67	4451891.34	8463337.30	51.89
68	4451854.67	8463300.58	25.57
69	4451875.86	8463286.27	14.56
70	4451887.12	8463277.03	42.18
71	4451920.08	8463250.72	42.38
72	4451953.55	8463224.72	36.29
73	4451934.05	8463194.12	51.42
1	4451981.84	8463175.15	



Կատարող	ստորագրություն	անուն, ազգանուն
Տարածարարականության և քաղաքաշինության վարչության պետ	<i>[Signature]</i>	Ա. ՊԱՍՏՈՅԱՆ
ԳՐՈՒ ԻՆՃԵՆԵՐԱԿԱՆ ԵՆՏՐԱԿԱՌՈՎՎԱԾՔՆԵՐԻ ՐԱԾՈՒ ԱՅԽ	<i>[Signature]</i>	Լ. ԵՐԻՍՅԱՆ
"Քաղաքաշինություն" ՓԲԸ տնօրեն	<i>[Signature]</i>	Է. ԲՈՒՐՆԵՅԱՆ
ԳՐ Վարչության կատարող Տարածարար	<i>[Signature]</i>	Յ. ԱՅԻՆԻՅԱՆ
"Քաղաքաշինություն" ՓԲԸ գեղարվեստական լուսանկարիչ	<i>[Signature]</i>	Ա. ԵՆԿՈՅԱՆ